
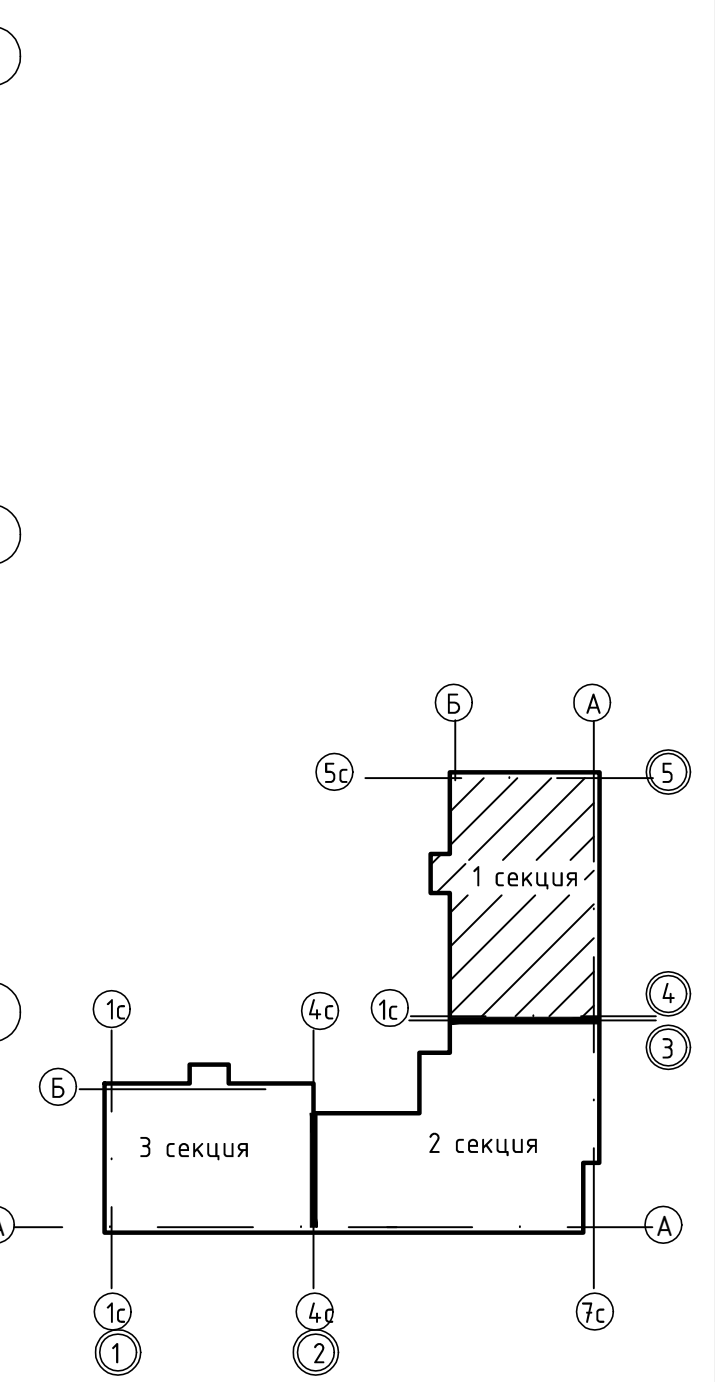


Условные обозначения:

- X XX,XX -жилая площадь
- XX,XX -общая площадь(без учета летних помещений)
- (XX,XX) -площадь лет. пом.с коэф. 0,5
- ↑ -количество комнат

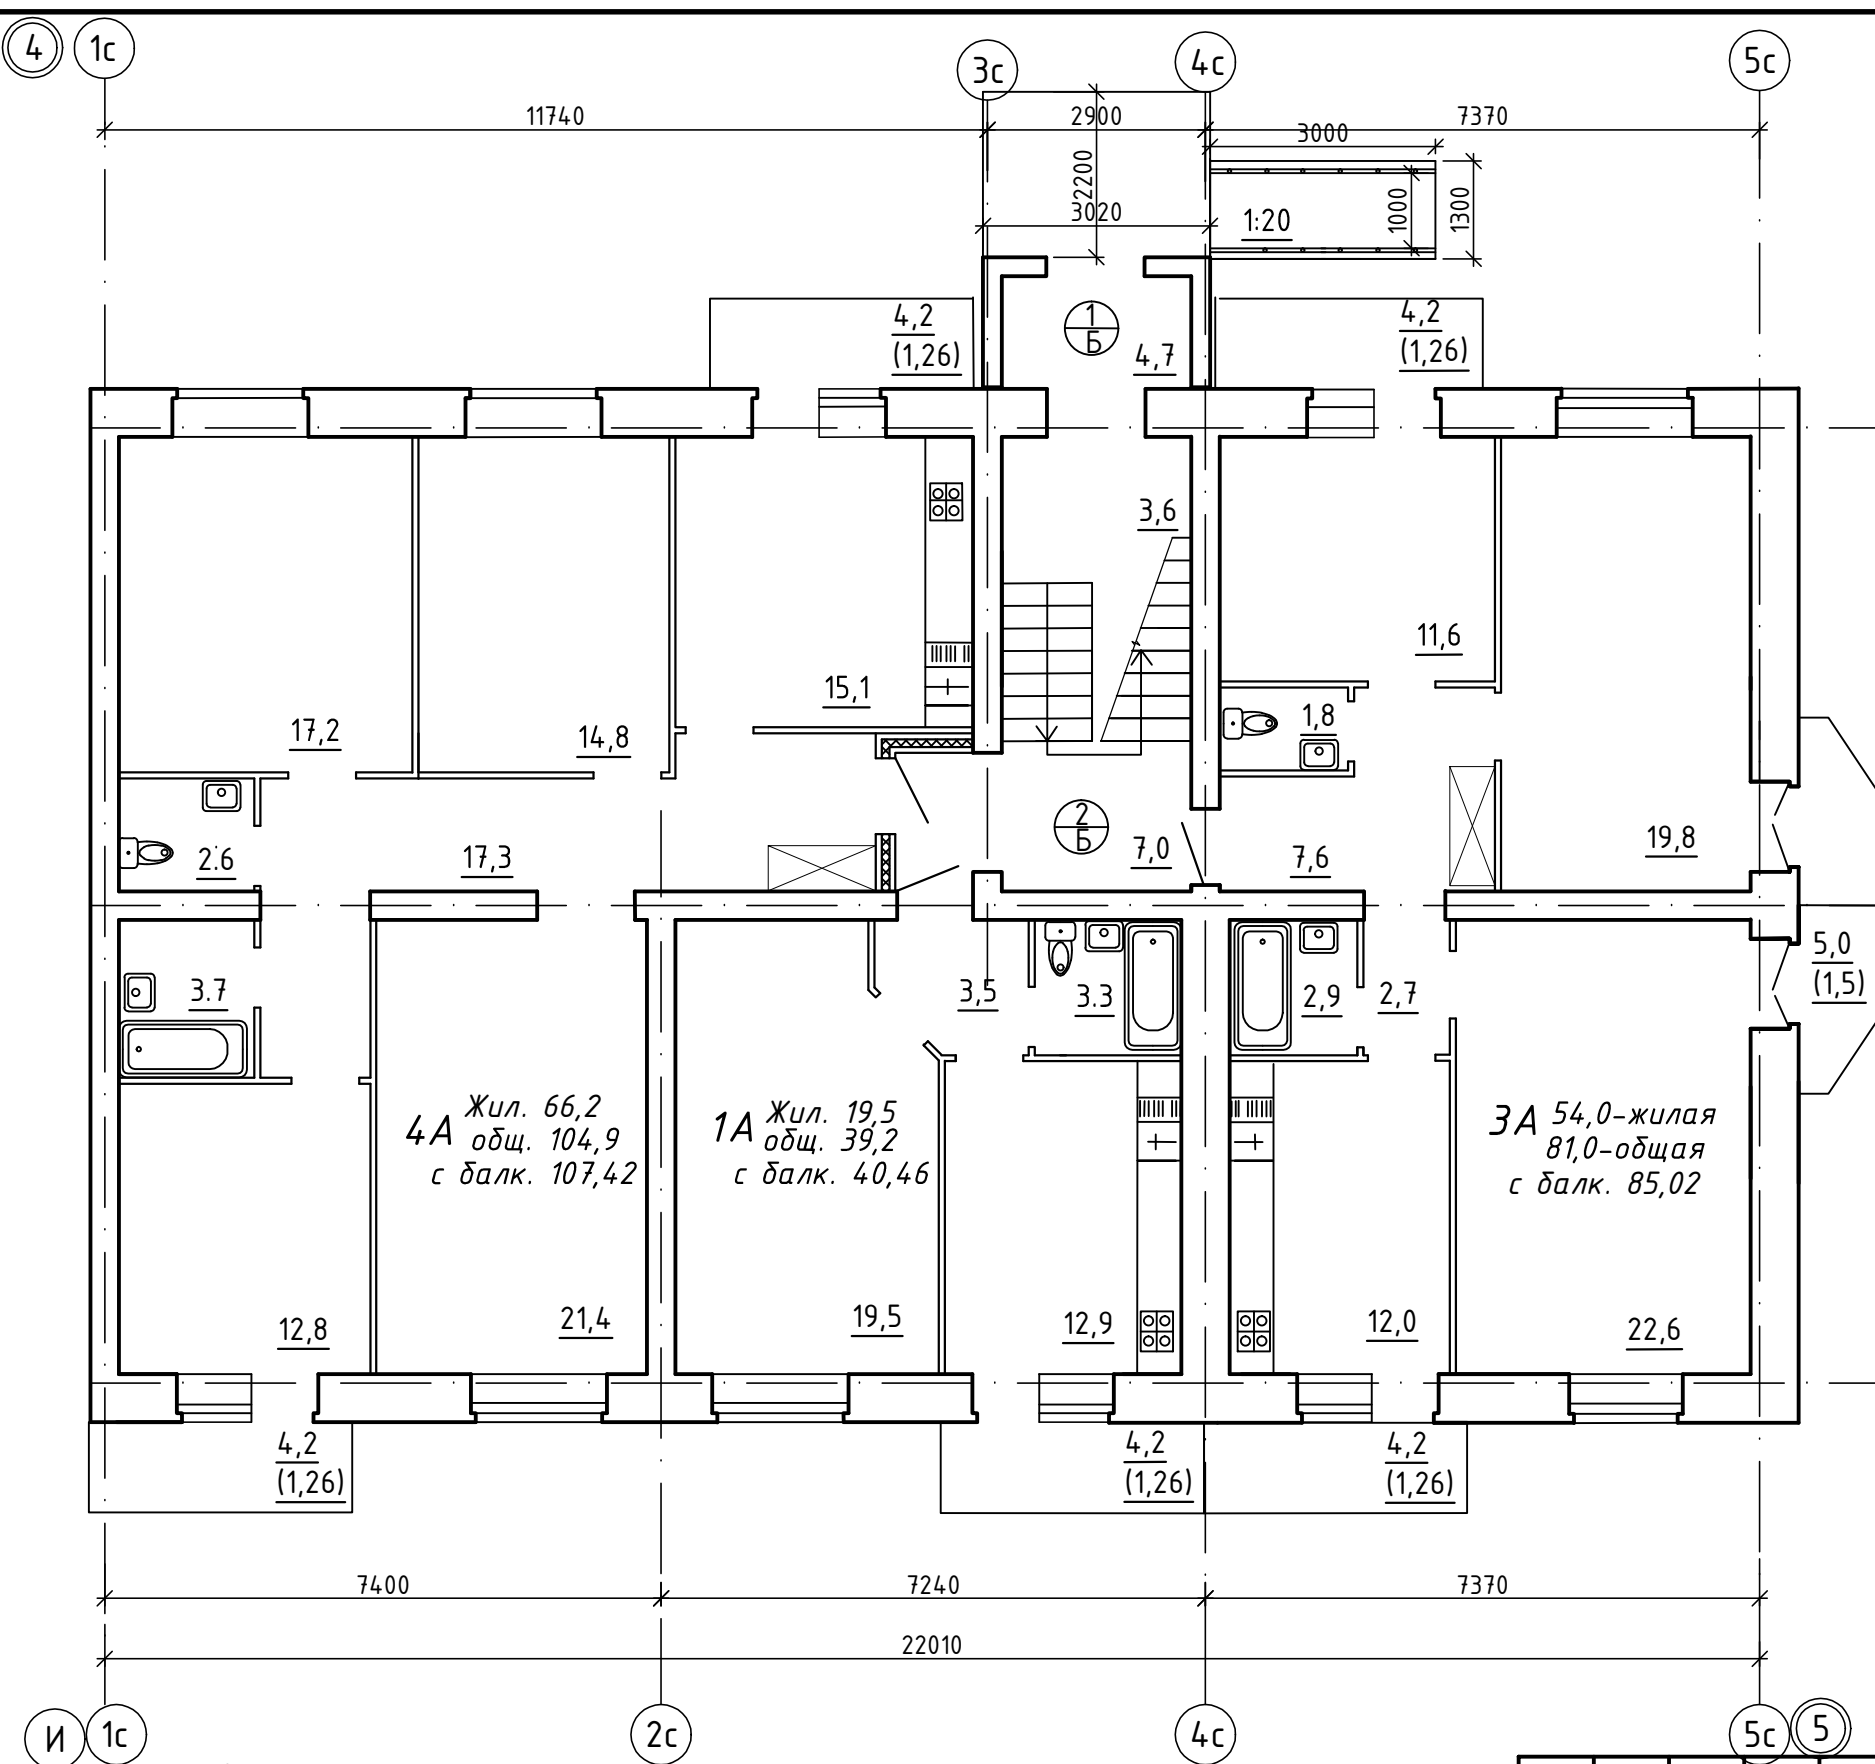

4А Жил. 66,2
общ. 104,9
с балк. 107,42

1А Жил. 19,5
общ. 39,2
с балк. 40,46

3А 54,0-жилая
81,0-общая
с балк. 85,02

Экспликация помещений

Номер помещ.	Наименование	Площадь, м ²	Категория помещ.
1	Тамбур	4,7	
2	Лестница	10,6	

Изм.	Кол.уч.	Лист	Ндок.	Подпись	Дата

23/03/18-AP					
Многоквартирный жилой дом по ул. Некрасова в г. Вологде					
Секция 1			Стадия	Лист	Листов
			П	3	
План 1-го этажа			ООО "ЭСКОМ"		

Инвент. N подл. Подпись и дата. Взам. инв. N