


Условные обозначения:

- X XX,XX -жилая площадь
- XX,XX -общая площадь(без учета летних помещений)
- (XX,XX) -площадь лет. пом.с коэф. 0,5
- количество комнат

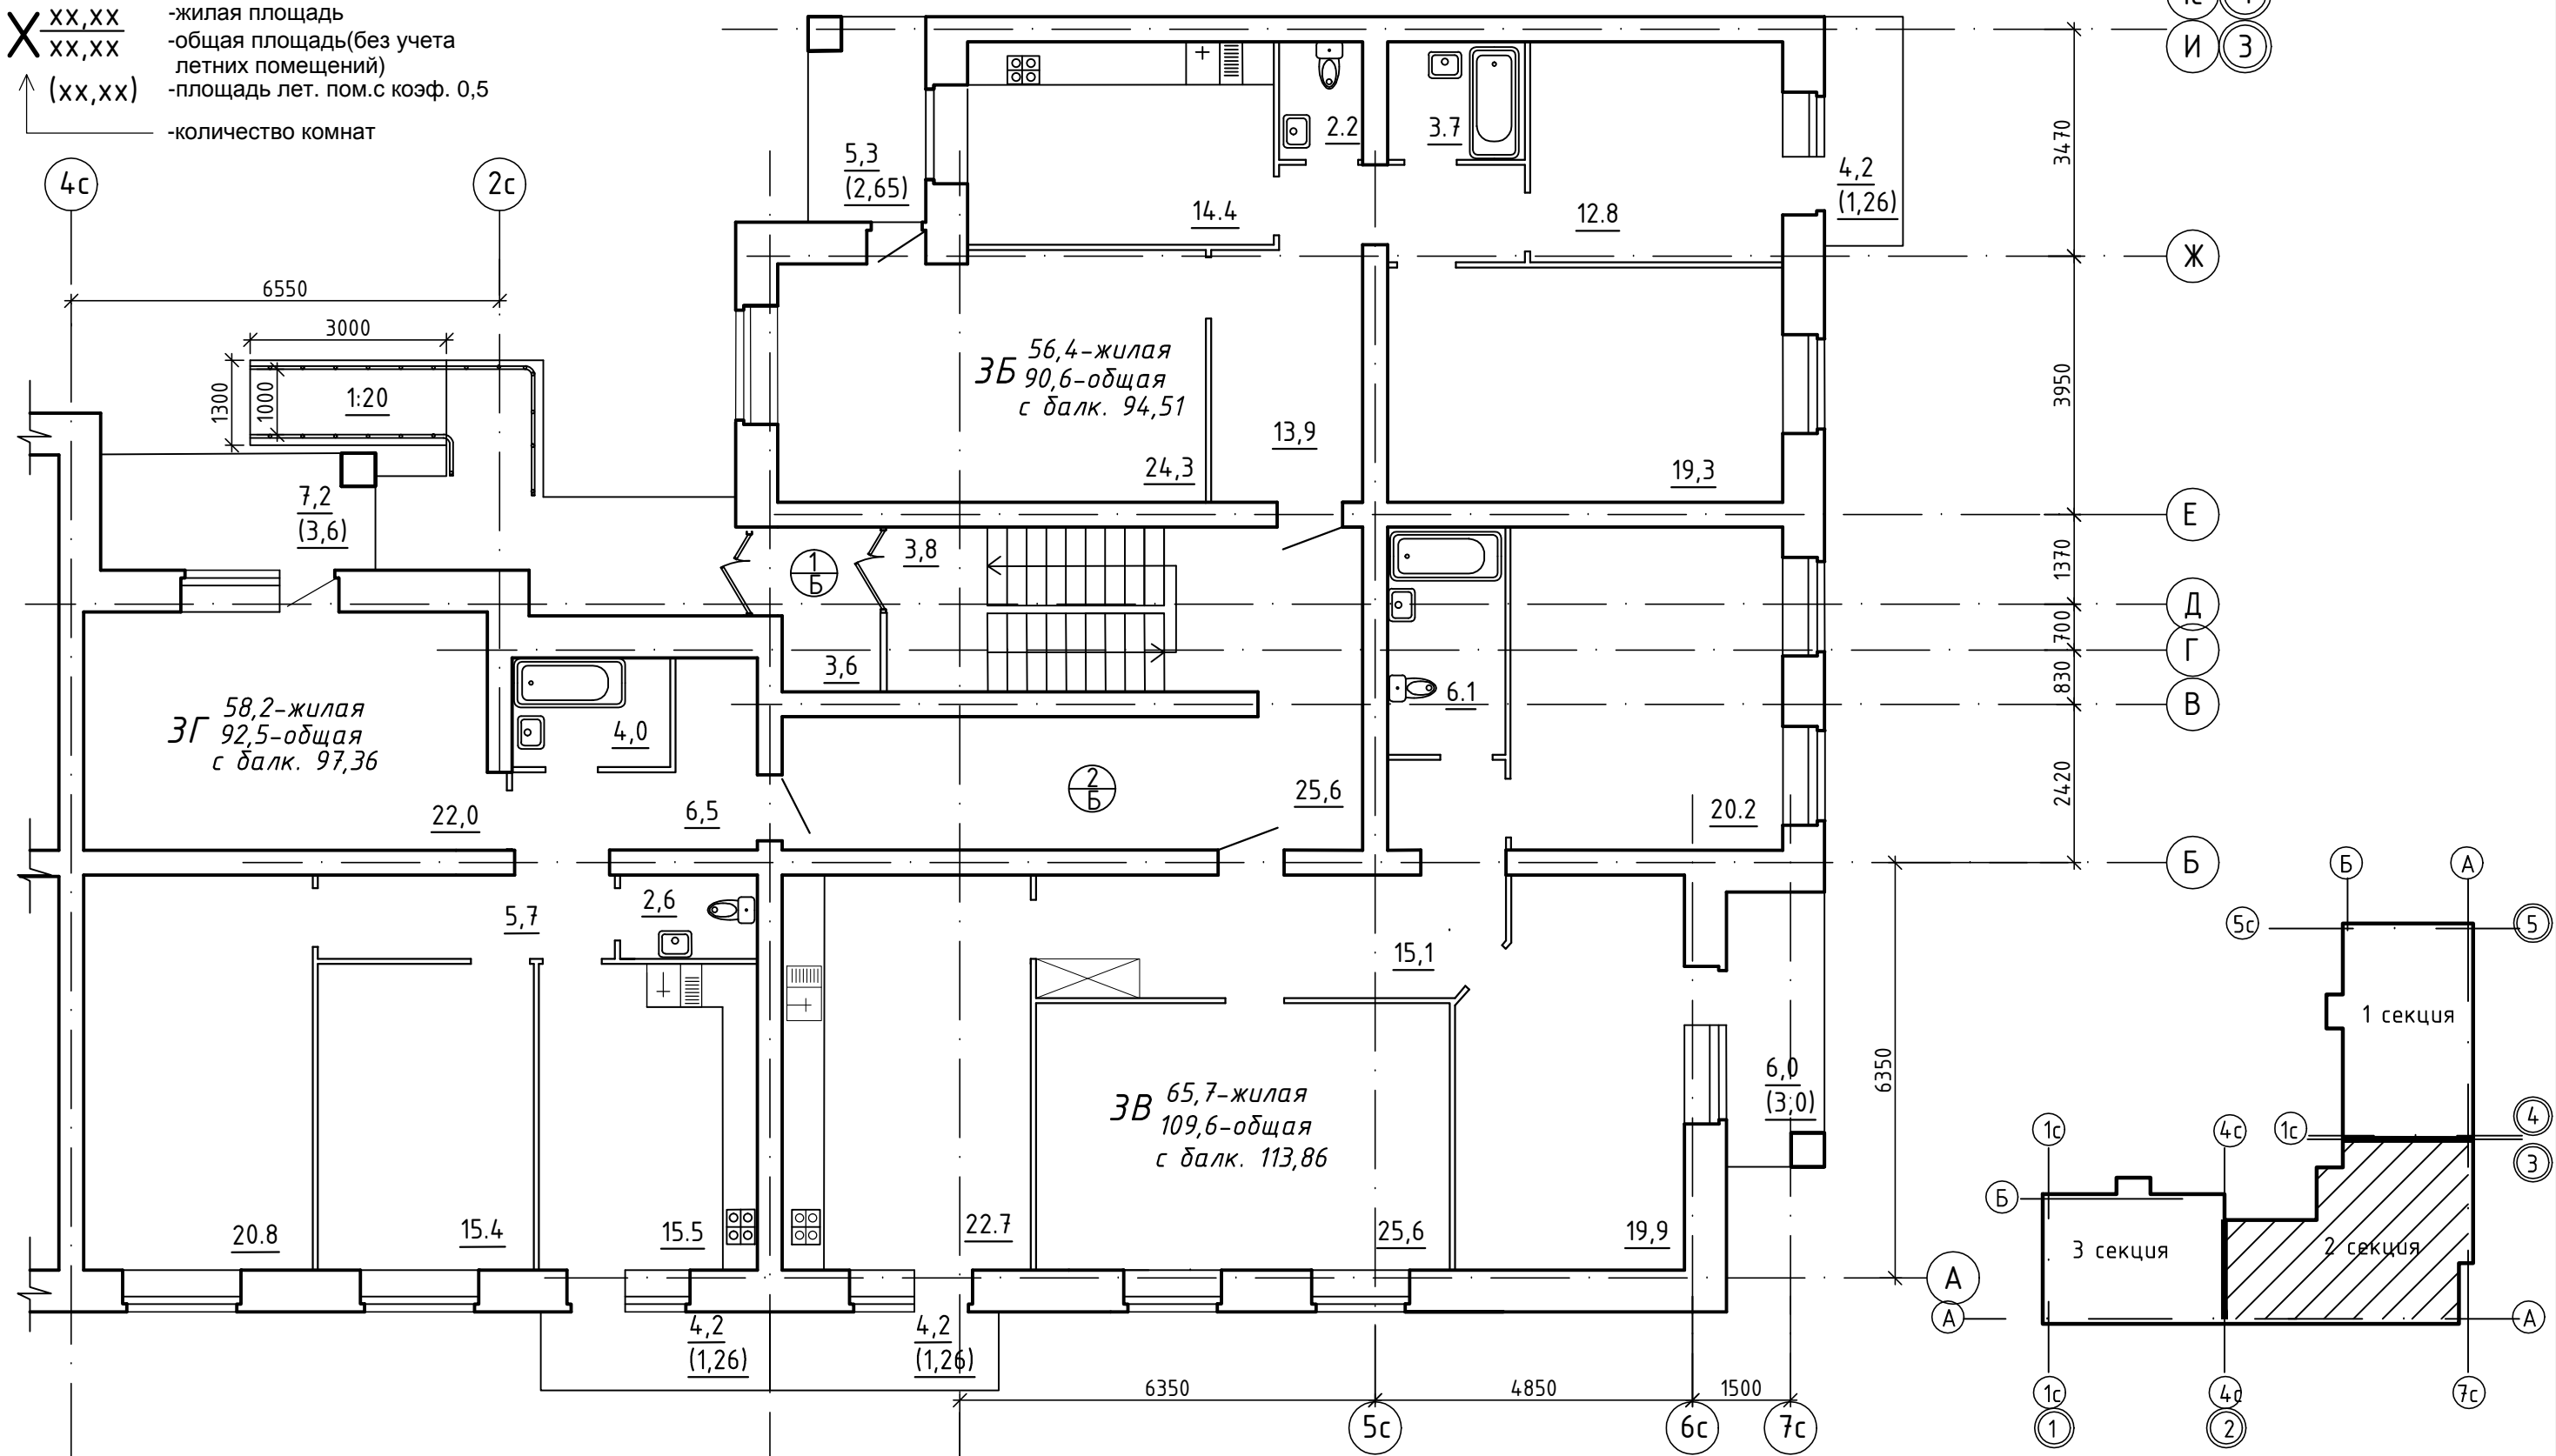

Экспликация помещений

Номер помещ.	Наименование	Площадь, м ²	Категория помещ.
1	Тамбур	3,6	
2	Лестница	29,4	

Изм.	Кол.уч.	Лист	Ндок.	Подпись	Дата
ГИП		Завьялов		<i>[Signature]</i>	05.18
ГАП		Куренева		<i>[Signature]</i>	05.18

23/03/18-AP

Многоквартирный жилой дом по ул. Некрасова в г. Вологде

Секция 2	Стадия	Лист	Листов
	П	7	

План 1-го этажа

ООО "ЭСКОМ"

Инвент. N подл. Подпись и дата. Взам. инв. N