


Условные обозначения:

X $\frac{XX,XX}{XX,XX}$ -жилая площадь
 -общая площадь(без учета летних помещений)
 (XX,XX) -площадь лет. пом.с коэф. 0,5
 -количество комнат

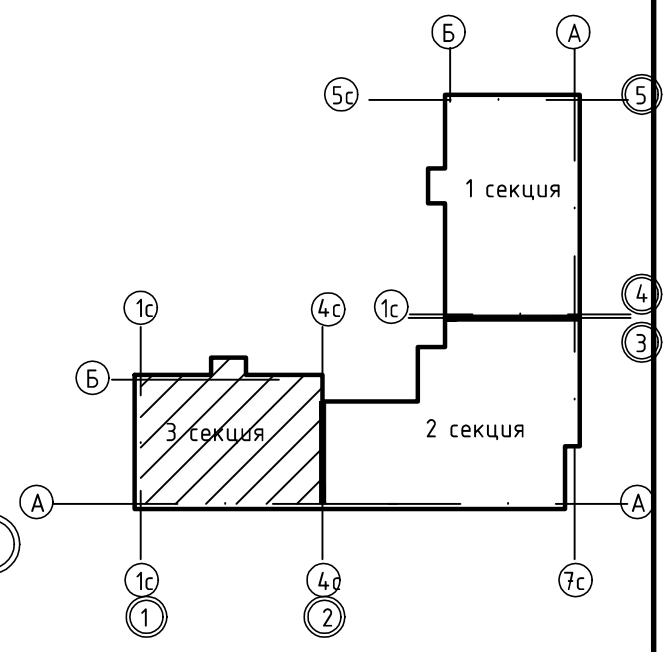

Экспликация помещений

Номер помещ.	Наименование	Площадь, м ²	Категория помещ.
1	Тамбур	3,6	
2	Лестница	9,7	

Изм.	Кол.уч.	Лист	Ндок.	Подпись	Дата
ГИП		Завьялов		<i>[Signature]</i>	05.18
ГАП		Куренева		<i>[Signature]</i>	05.18

23/03/18-AP					
Многоквартирный жилой дом по ул. Некрасова в г. Вологде					
Секция 3			Стадия	Лист	Листов
			П	11	
План 1-го этажа			ООО "ЭСКОМ"		

Инвент. N подл. Подпись и дата. Взам. инв. N