


4А Жил. 66,2  
общ. 104,9  
с балк. 107,42

1А Жил. 19,5  
общ. 39,2  
с балк. 40,46

3А 54,0-жилая  
81,0-общая  
с балк. 85,02

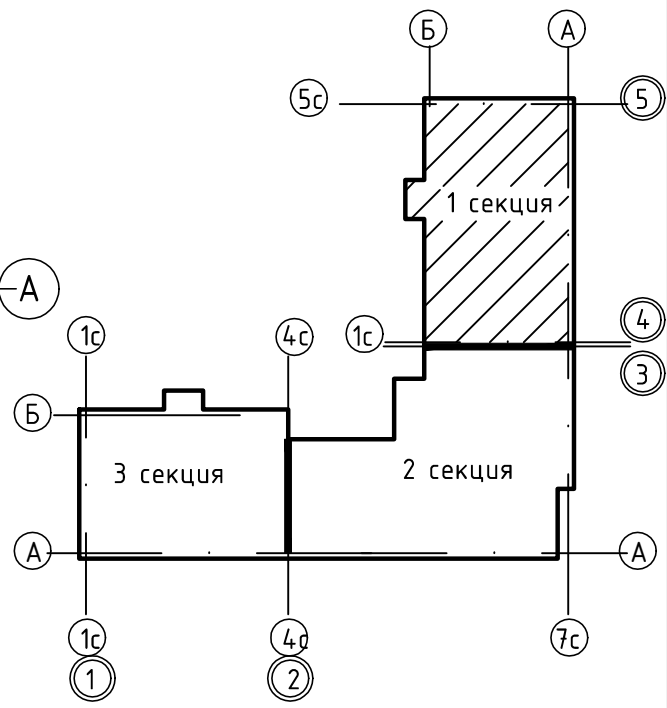

Экспликация помещений

Номер помещ.	Наименование	Площадь, м <sup>2</sup>	Категория помещ.
1	Лестница	10,3	-

**Условные обозначения:**  
 X XX,XX -жилая площадь  
 XX,XX -общая площадь(без учета летних помещений)  
 (XX,XX) -площадь лет. пом.с коэф. 0,5  
 ↑ -количество комнат

Изм.	Кол.уч.	Лист	Ндок.	Подпись	Дата
				Завьялов	05.18
				Куренева	05.18

23/03/18-AP					
Многоквартирный жилой дом по ул. Некрасова в г. Вологде					
Секция 1			Стадия	Лист	Листов
			П	4	
План 2-го этажа			ООО "ЭСКОМ"		

Инвент. N подл. Подпись и дата. Взам. инв. N