


Условные обозначения:

- X $\frac{XX,XX}{XX,XX}$ -жилая площадь
- X $\frac{XX,XX}{XX,XX}$ -общая площадь(без учета летних помещений)
- ↑ (XX,XX) -площадь лет. пом.с коэф. 0,5
- количество комнат

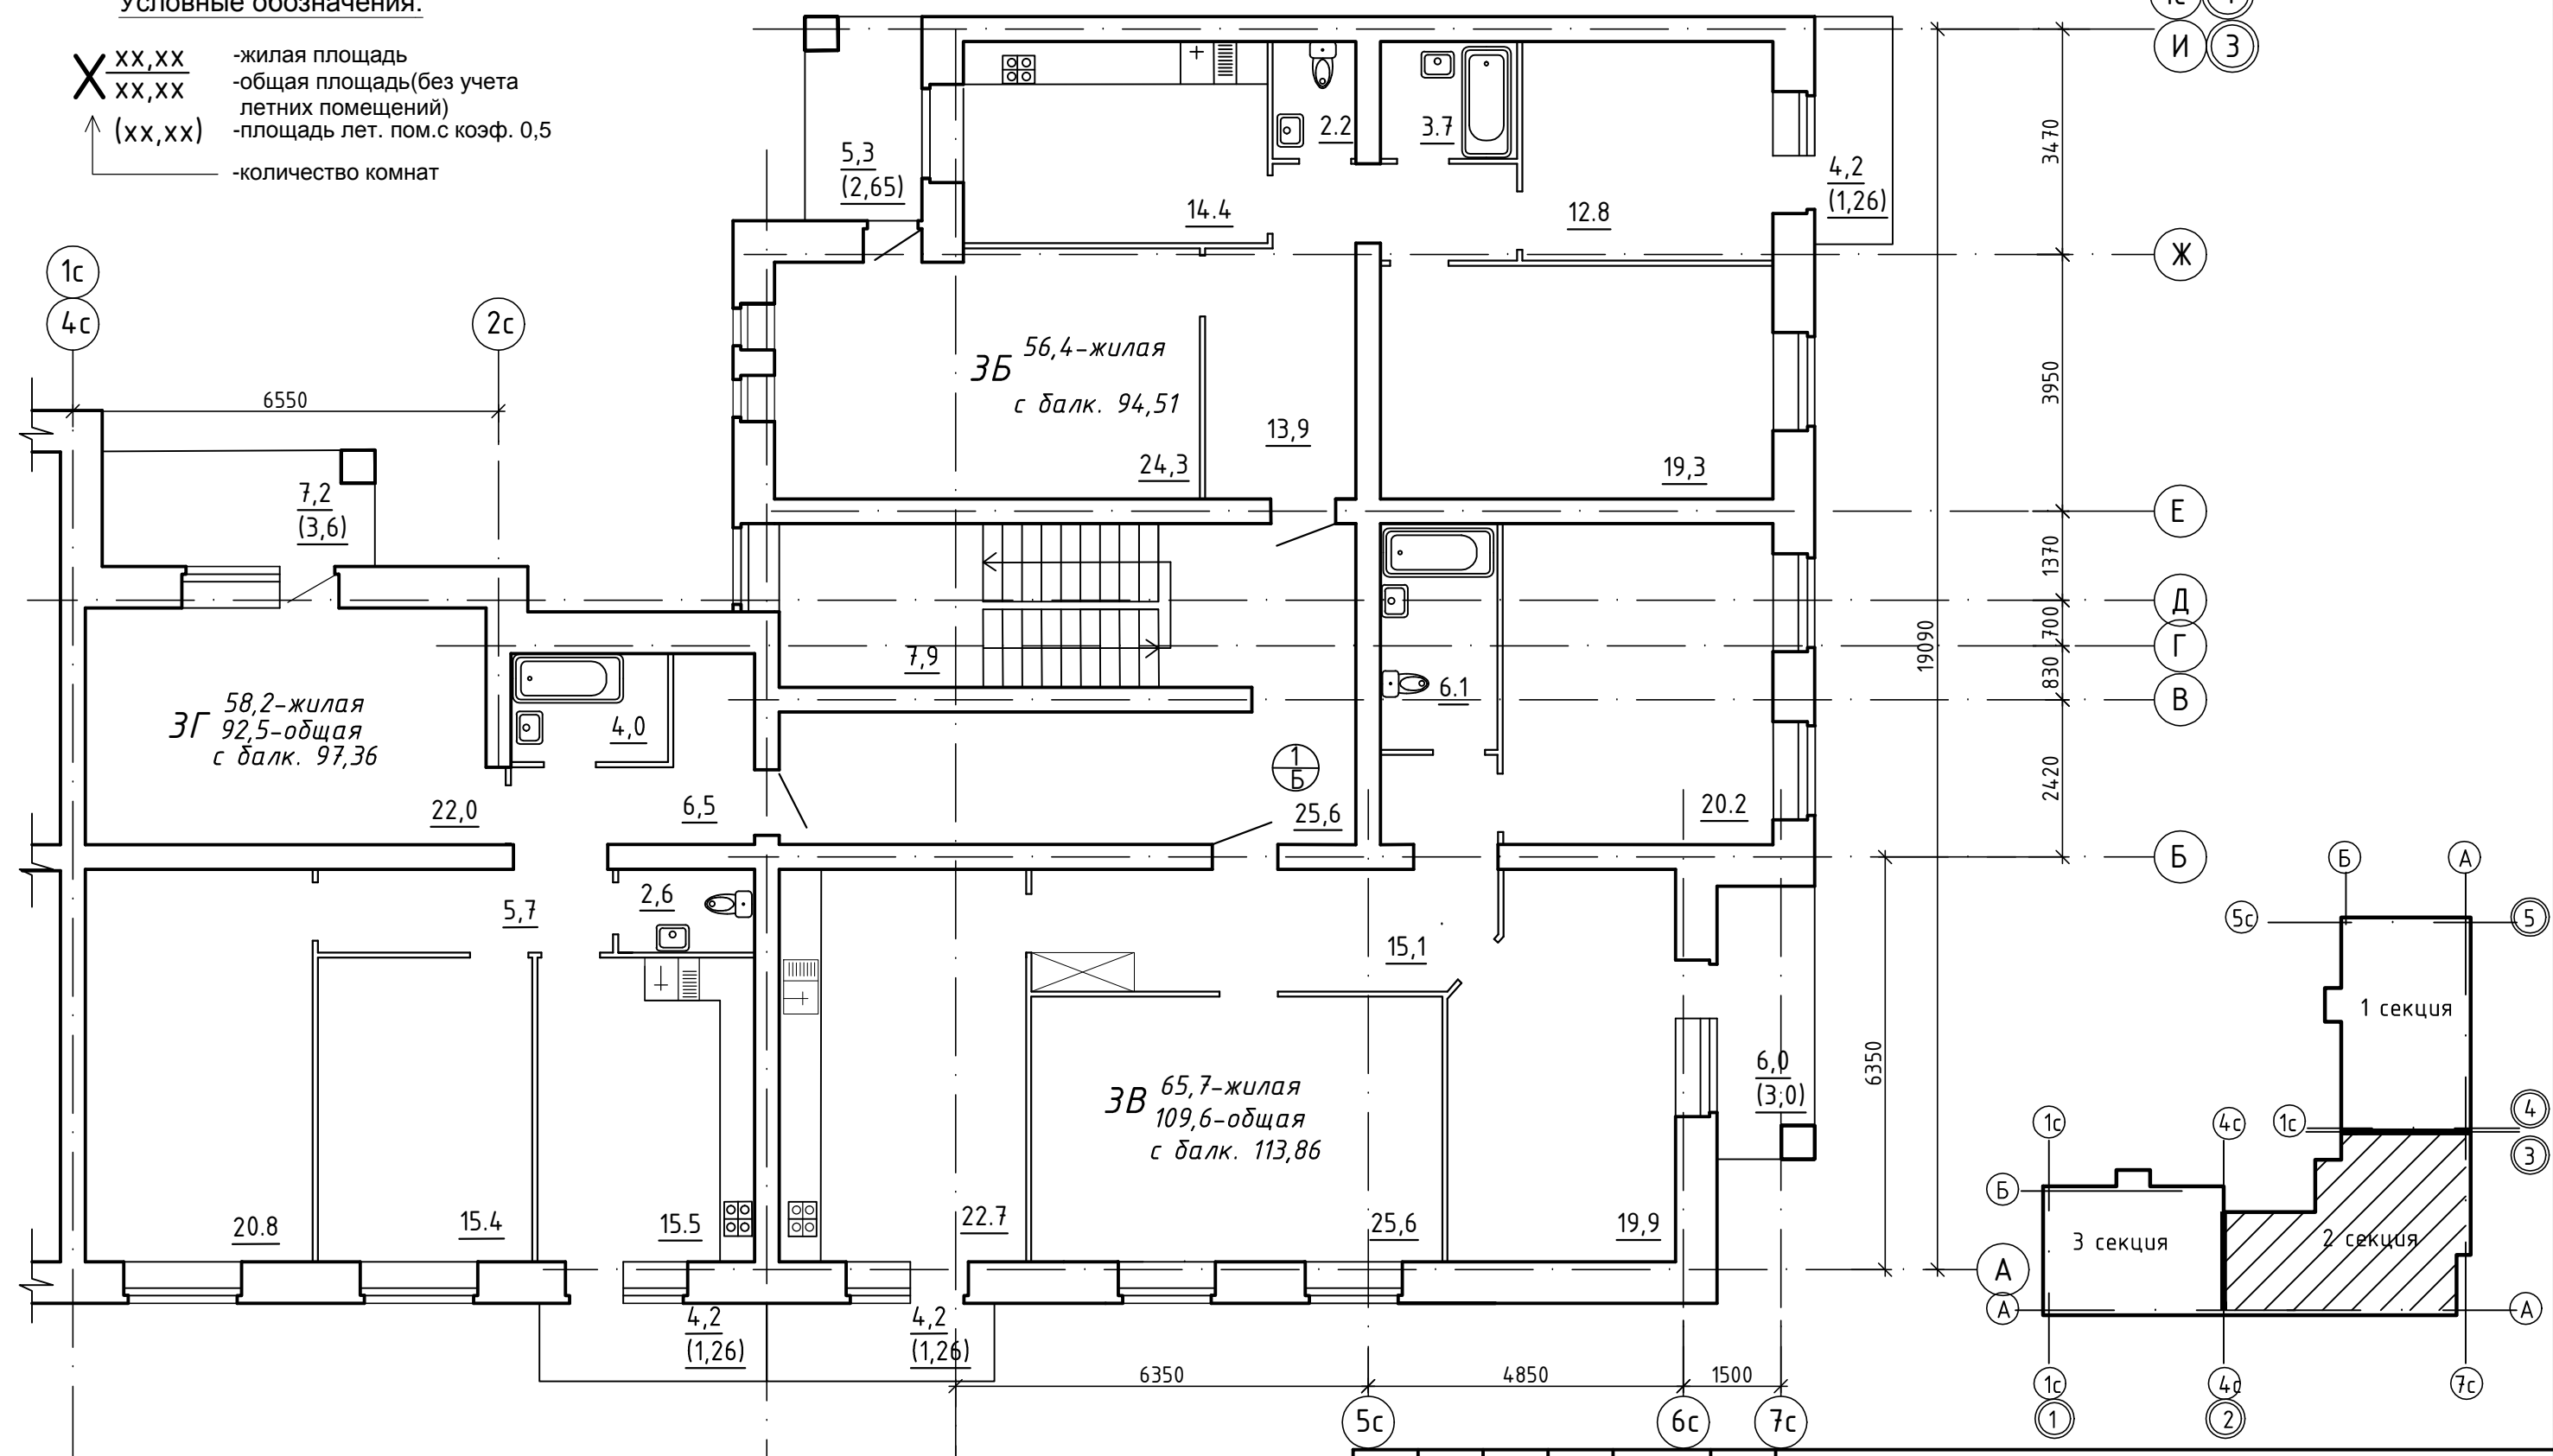

Экспликация помещений

Номер помещ.	Наименование	Площадь, м ²	Категория помещ.
1	Лестница	33,5	-

Изм.	Кол.уч.	Лист	Идок.	Подпись	Дата
ГИП				Завьялов	05.18
ГАП				Куренева	05.18

23/03/18-AP		
Многоквартирный жилой дом по ул. Некрасова в г. Вологде		
Секция 2	Стадия	Лист
	П	9
План 3-го этажа		Листов
		000 "ЭСКОМ"

Инвент. N подл. 2

Взам. инв. N

Дата